REVISIONES	Nº	FECHA	DESCRIPCION	DISEÑO	REVISO	APROBO

NOTAS

DISEÑÓ	FECHA	06-04-2009
REVISÓ	FECHA	06-04-2009
APROBÓ	FECHA	??-??-????

CLIENTE	
PROYECTO	
FOLIO	
CONTENIDO	Puerta Acustica Tipo EYSAC.
LÁMINA	
FORMATO	A2

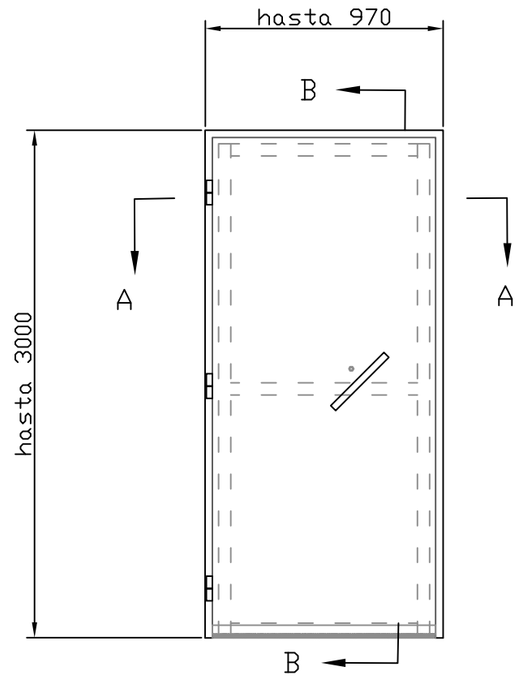

Puerta Acustica
Elevación Frontal
Escala 1:25

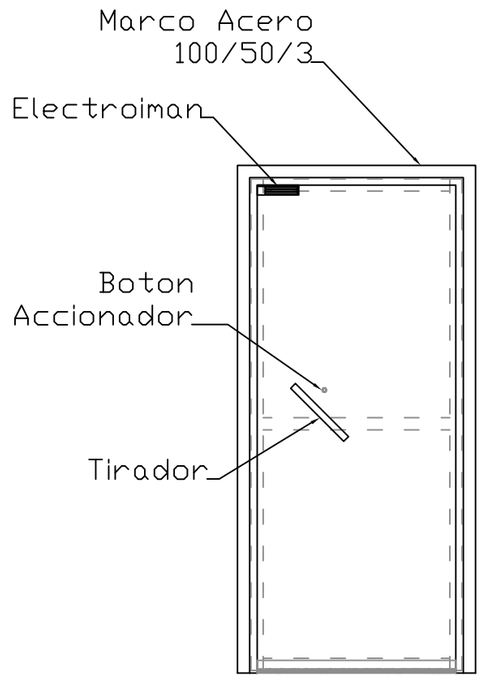

Puerta Acustica
Elevación Trasera
Escala 1:25

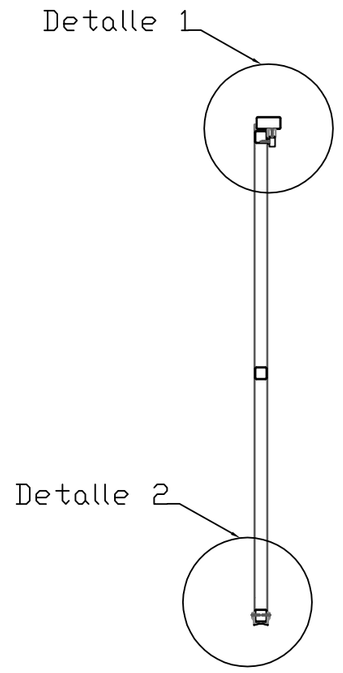

Corte B-B
Escala 1:25

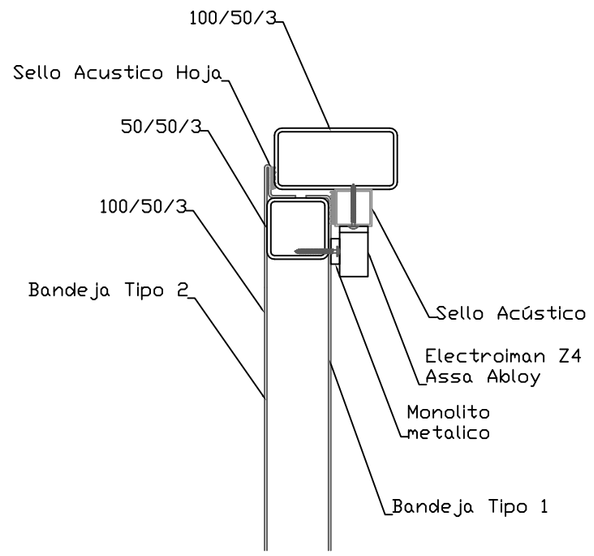

Detalle 1
Escala 1:10

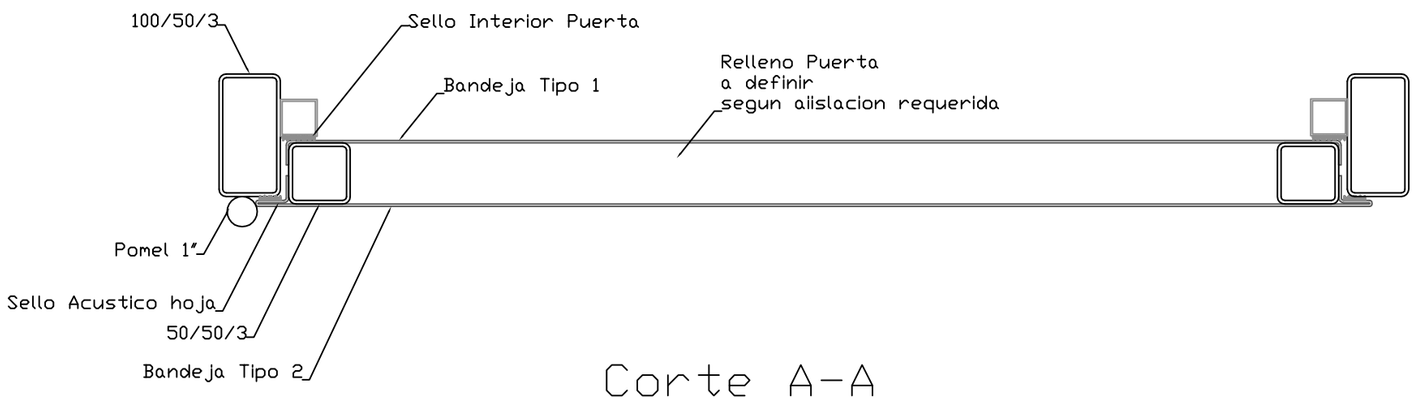

Corte A-A
Escala 1:10

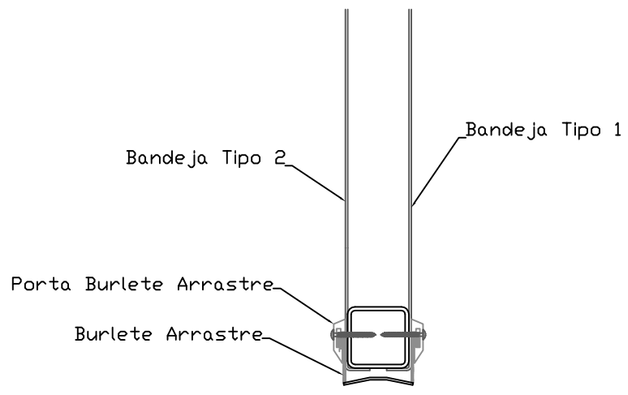

Detalle 2
Escala 1:10

REFERENCIAS	Nº PLANO