

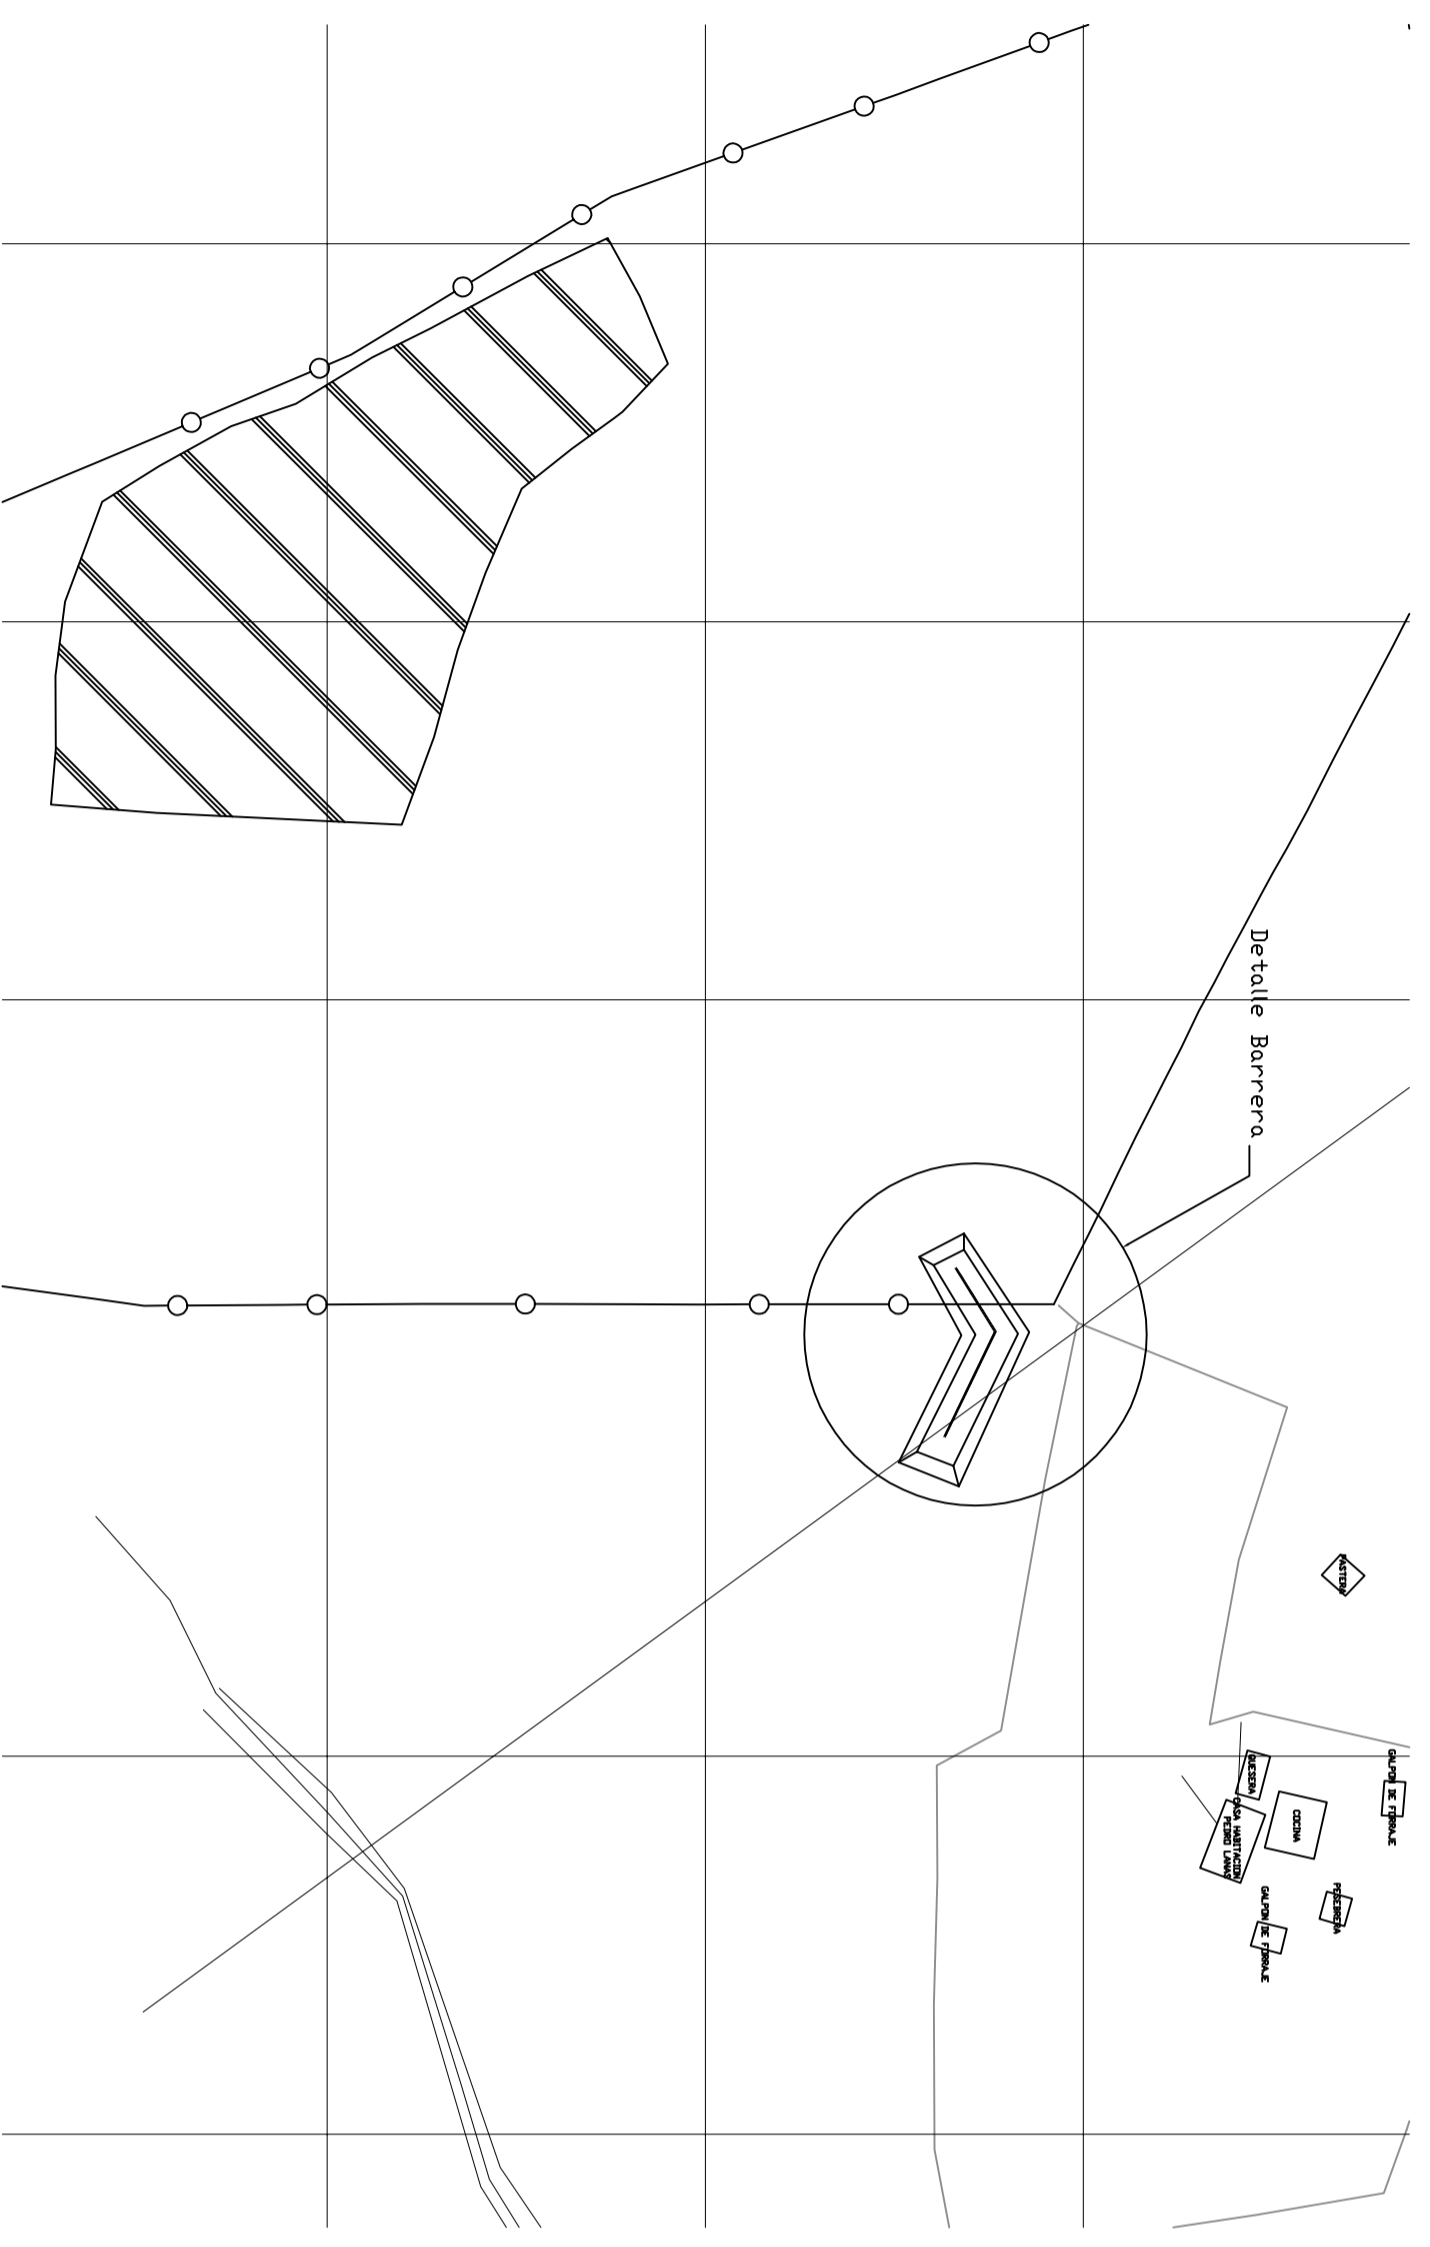



DISEÑO	PATRICIO GARAY	FECHA	02-09-2009	CUENTE	Sociedad Constructora Tres Valles
REVISO	PABLO LOPEZ	FECHA	02-09-2009	PROYECTO	Barrera Acustica Sector Emprestio
APROBÓ	PABLO LOPEZ	FECHA	02-09-2009	EGUIO	Detalle Fundaciones Barrera Acustica
				CONTENIDO	LAMINA FUNDACION
					A2

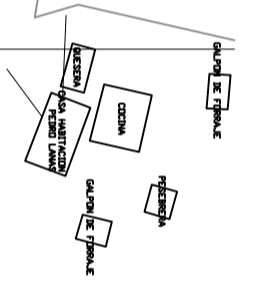


Planta Sector Barrera

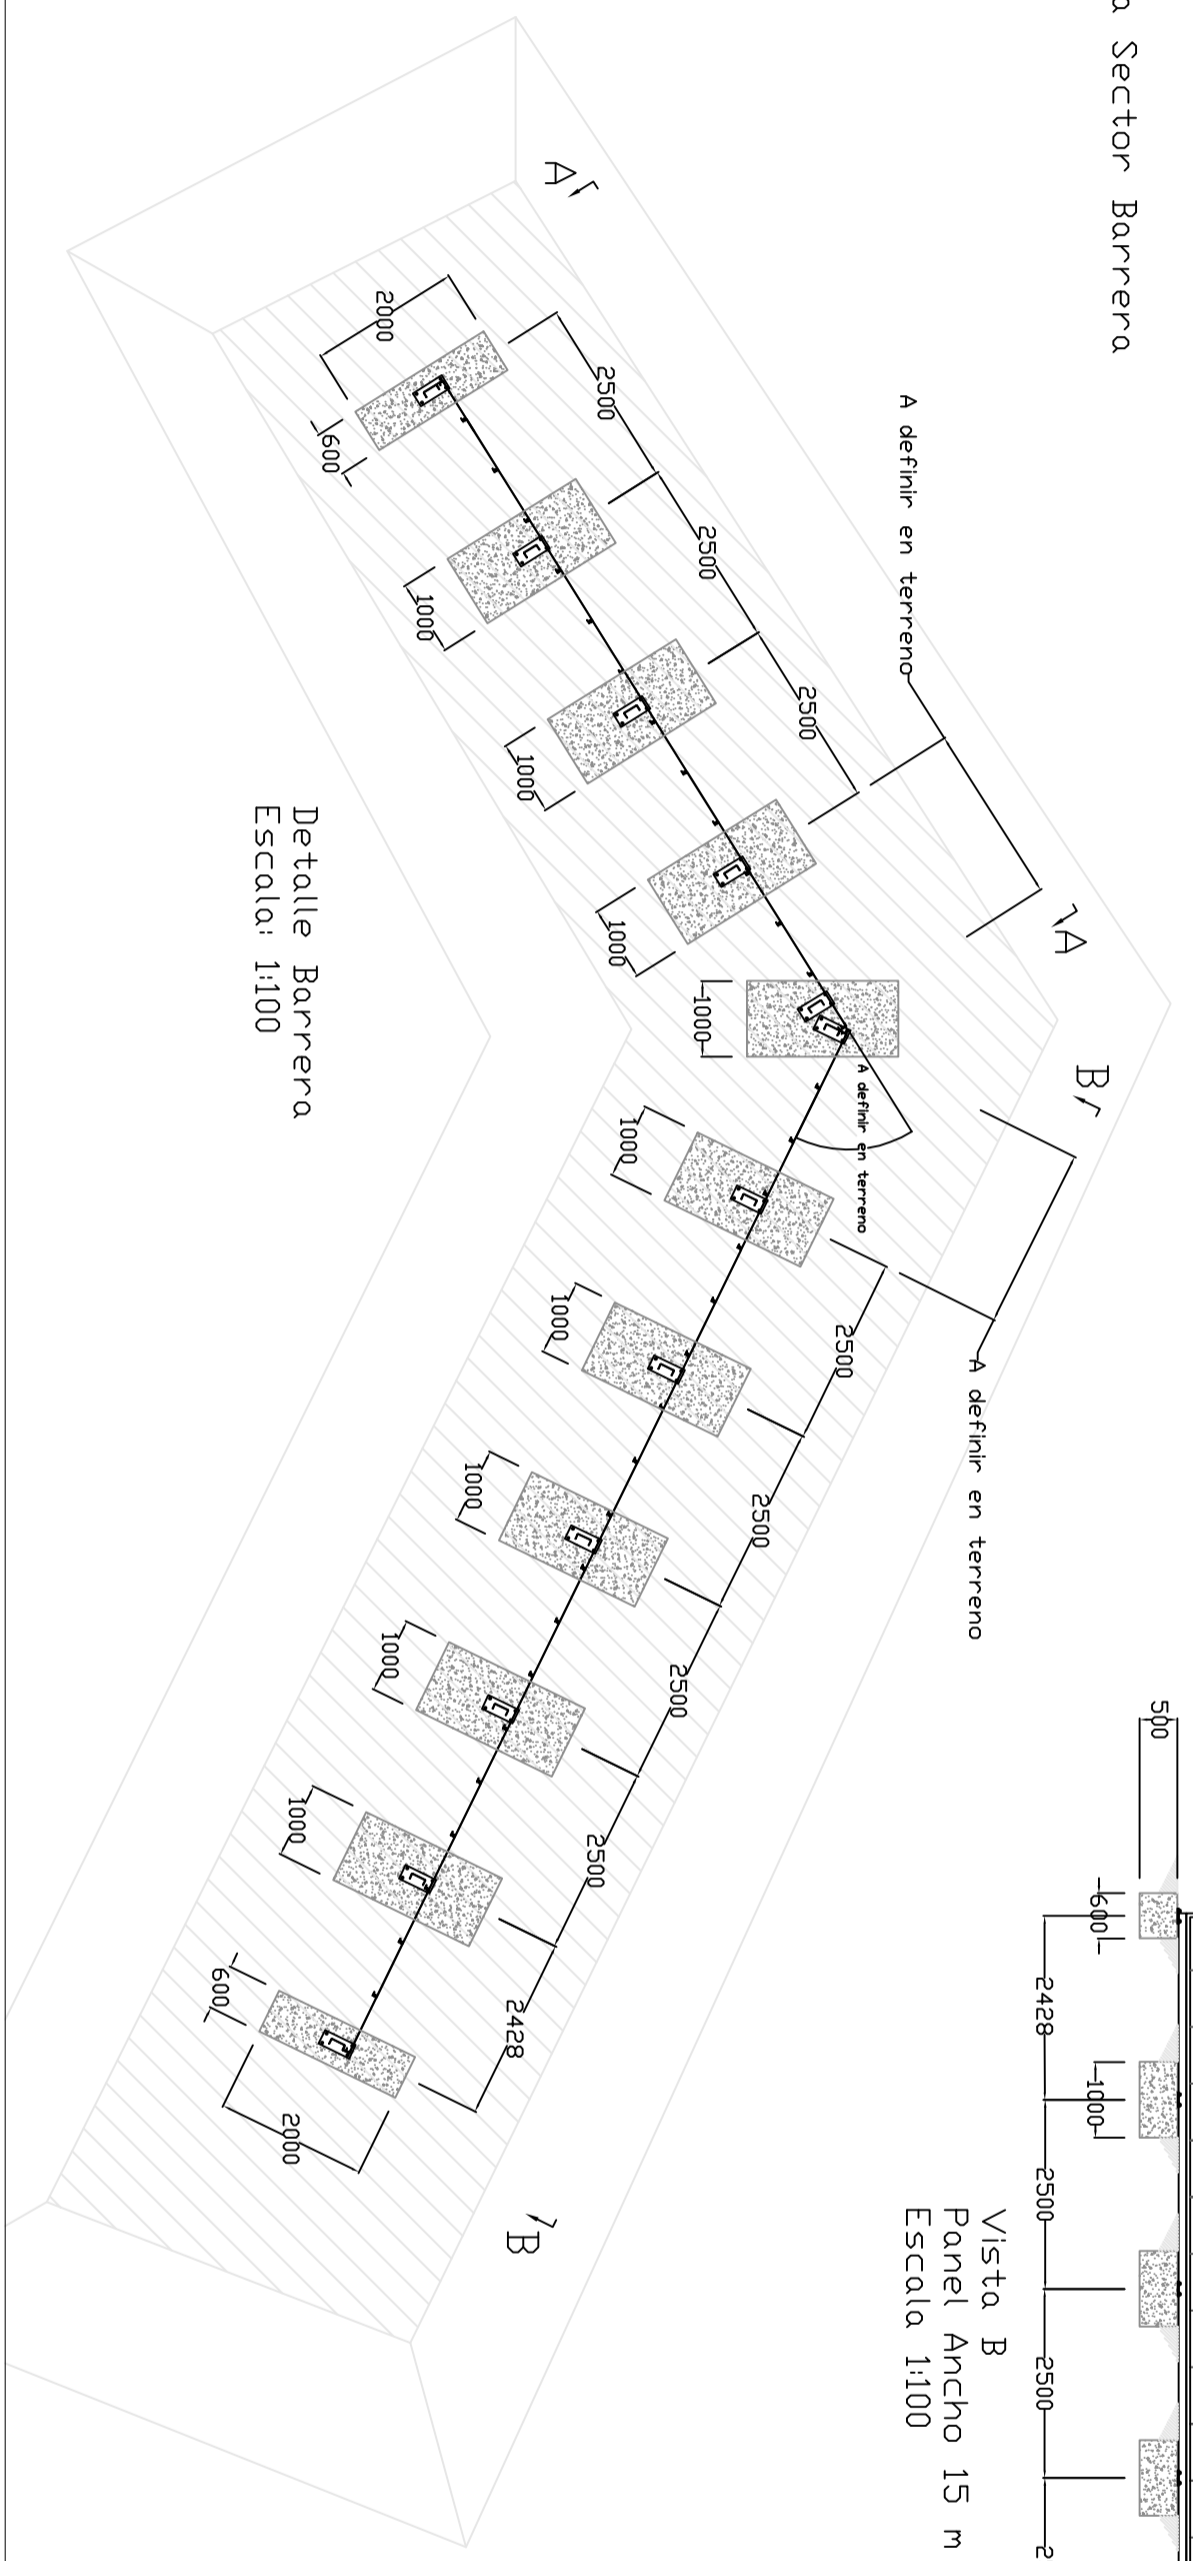

Detalle Barrera
Escala: 1:100

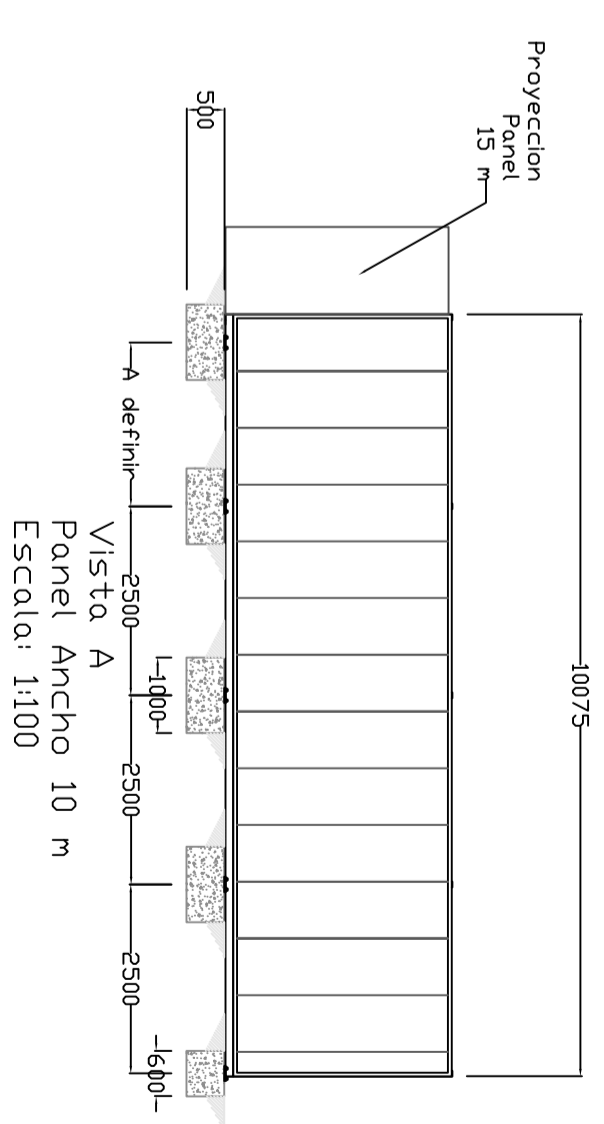

Vista A
Panel Ancho 10 m
Escala: 1:100

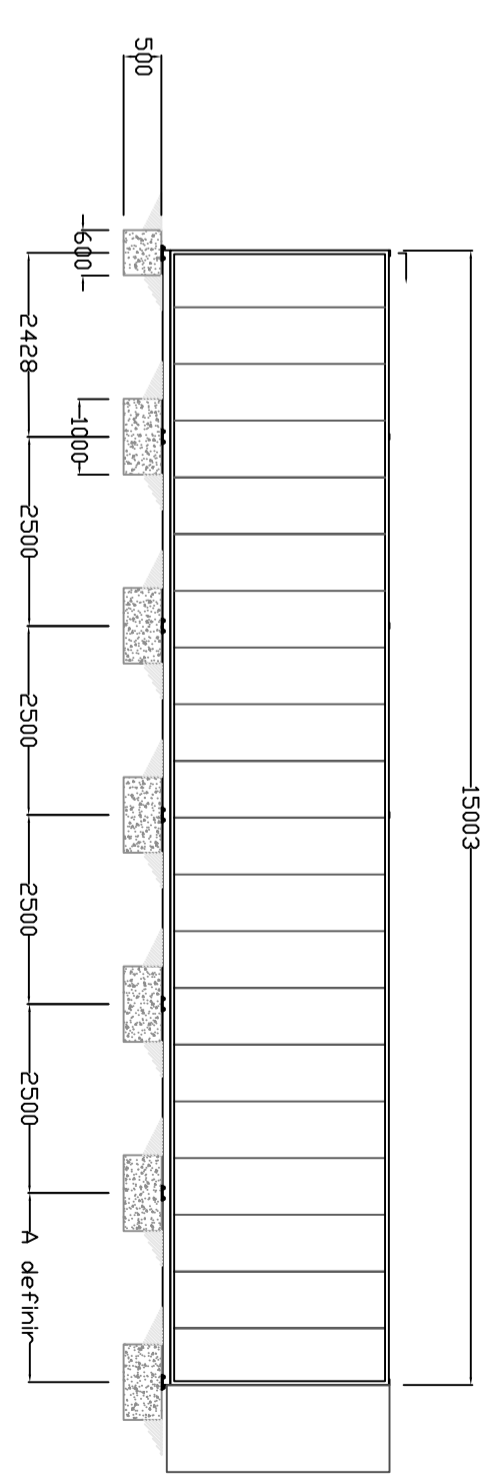

Vista B
Panel Ancho 15 m
Escala: 1:100

Detalle Barrera

Proyeccion
Panel
15 m

Proyeccion
Panel
10 m